


LEYENDA MUROS MÓVILES	
PAL:	Perfil de Atraque Lateral.
PS:	Panel Simple.
PMT:	Panel Montante Telescopico.
PPI:	Panel Puerta Individual.
PPD:	Panel Puerta Doble.
PSE:	Panel Simple Esquinero.
PSJA:	Panel Simple Junta Angulo.
CM:	Columna Movil.
PB:	Panel Batiente.
PBC:	Panel Contra Batiente.

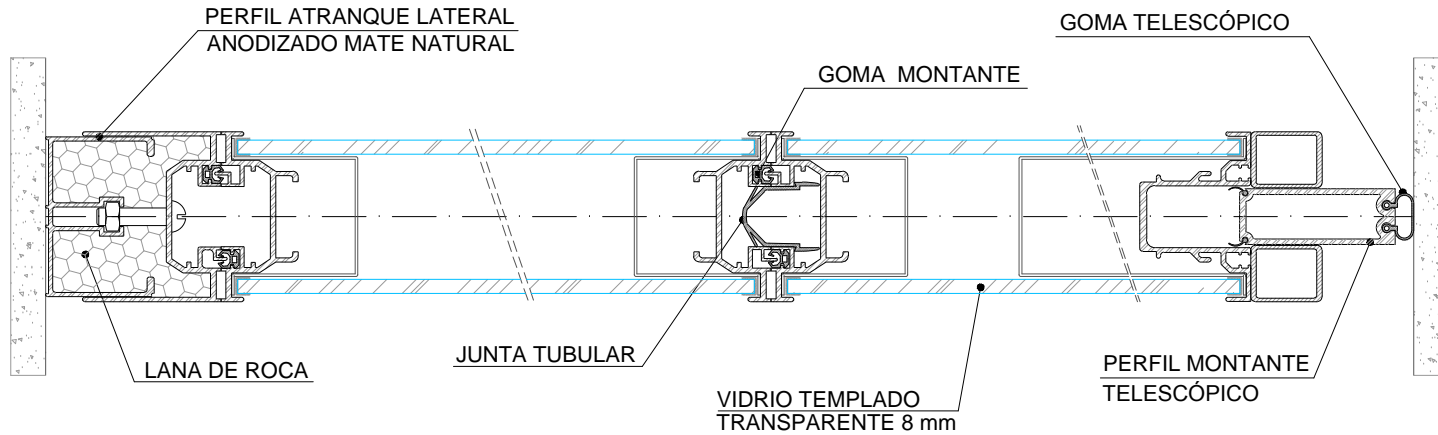

Reiter Systems, S.A.
 Plaza Bonanova, 4 1º-2º - 08022 Barcelona
 Tel. + 34 93 460 76 00
 Fax. + 34 93 399 55 59
 E-mail: info@reiter.es Website: www.reiter.es

SECCIÓN HORIZONTAL

PAL + PS + PMT

H-8500 / H-8601 ACRISTALADO

			Dibujado: EB
			Aprobado: JLL
			Plano nº : PC-311
1	29/01/2022	EB	Escala: S/E
Rev.	Fecha	Dibj.	